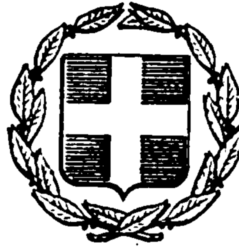


ΕΦΗΜΕΡΙΣ ΤΗΣ ΚΥΒΕΡΝΗΣΕΩΣ
ΤΗΣ ΕΛΛΗΝΙΚΗΣ ΔΗΜΟΚΡΑΤΙΑΣ

ΕΝ ΑΘΗΝΑΙΣ ΤΗ, 25 ΑΥΓΟΥΣΤΟΥ 1978	ΤΕΥΧΟΣ ΤΕΤΑΡΤΟΝ	ΑΡΙΘΜΟΣ ΦΥΛΛΟΥ 438

ΠΕΡΙΕΧΟΜΕΝΑ

ΑΠΑΛΛΟΤΡΙΩΣΕΙΣ

ΑΠΟΦΑΣΕΙΣ

ΑΝΑΚΟΙΝΩΣΕΙΣ

ΠΟΛΕΟΔΟΜΙΑ

ΑΠΟΦΑΣΕΙΣ

ΑΠΑΛΛΟΤΡΙΩΣΕΙΣ

ΑΠΟΦΑΣΕΙΣ

Ἀριθ. Ζα/1535 (1)

Περὶ κηρύξεως ἐκτάσεως ὡς ἀναδασωτέας εἰς τὸν Ν. Ἀχαΐας.

Ο ΝΟΜΑΡΧΗΣ ΑΧΑΪΑΣ

Ἔχοντας ὑπόψη:

1. Τὶς διατάξεις τῶν ἄρθρων 108, 191, 195 ἕως 205 τοῦ Ν.Δ. 86/69 «περὶ δασικοῦ κώδικος», καθὼς καὶ τὶς διατάξεις τῶν ἄρθρων 24 καὶ 117 τοῦ Συντάγματος τῆς Χώρας, ποὺ ἰσχύει σήμερα.
2. Τὶς ἀριθ. 5684/499/ἐγκ.48/11.2.71, 88854/7483/ἐγκ. 104/1.10.75, 114812/2946/ἐγκ.154/24.12.75, 10582/539/ 13.2.76, 215696/1451/9.5.77 καὶ 217606/1610/13.6.77 δ/γὲς τοῦ Ὑπουργείου Γεωργίας.
3. Τὶς «γιὰ ἀποκέντρωση» διατάξεις τῶν Ν. 3200/55, Ν.Δ. 532/70 καὶ Β.Δ. 709/70.
4. Τὴν ἀριθ. 3145/28.6.78 πρόταση τοῦ Δασαρχείου Αἰγίου καὶ χωρὶς πρόταση τῆς Φιλοδασικῆς Ἐπιτροπῆς Αἰγίου, γιατὶ δὲν λειτουργεῖ.
5. Τὸ μὲ κλίμακα 1 : 50.000 ἀπόσπασμα χάρτη καθὼς καὶ τὸ ἀπὸ 26.6.78 πρόχειρο κατατοπιστικὸ σχεδιάγραμμα τῆς ἐκτάσεως ποὺ πρόκειται, τὰ ὁποῖα ἔφτιαξε ὁ Δασάρχης Αἰγίου Νικ. Χοχλιοῦρος, ἀποφασίζουμε:

Κηρύσσουμε ὡς ἀναδασωτέα, τὸ παρακάτω τμῆμα διακ/νης δασικῆς ἐκτάσεως, συνολικοῦ ἐμβαδοῦ δέκα (10) στρεμμάτων, ἡ ὁποία (ἔκταση) φέρει τὴ γενικὴ τοπονυμία «Χαλιᾶς» καὶ βρίσκεται στὴν περιφέρεια τῆς Κοινότητας Μελισσίων Ἐπαρχίας Αἰγιαλείας, Νομοῦ Ἀχαΐας.

Ἡ ἀναδασωτέα αὐτὴ ἔκταση, ὅπως φαίνεται στὸ σχετικὸ σχεδιάγραμμα συνορεύει ὅπως παρακάτω:


Ἀνατολικά: Μὲ ἄκαυτο ὅμοιο ἐλατοδάσος.
Δυτικά: Μὲ ρέμμα «πέντε βρύσες».
Βόρεια: Μὲ ἄκαυτο ὅμοιο ἐλατοδάσος, ἀγροτικὸ δρόμο καὶ πέραν κτῆμα Βασ. Πούλου.
Νότια: Μὲ ἄκαυτο ὅμοιο ἐλατοδάσος.

Σκοπός, γιὰ τὸν ὁποῖο κηρύσσεται ὡς ἀναδασωτέα ἡ παραπάνω ἔκταση εἶναι: α) ἡ ἀποκατάσταση τοῦ δάσους ἀπὸ ἐλατόδενδρα τὸ ὁποῖο (δάσος) ὑπῆρχε, ἀλλὰ καταστράφηκε ἀπὸ πυρκαγιά, ποὺ ἔγινε στὶς 22 Ἰουνίου 1978, καὶ β) ἡ ὁλοκληρωτικὴ ἀναγέννησή της καὶ γενικὰ ἡ προστασία της καὶ ἡ ἀποφυγὴ ἀλλαγῆς τοῦ χαρακτῆρα της.

Ἡ ἀπόφαση αὐτὴ νὰ δημοσιευθεῖ στὴν Ἐφημερίδα τῆς Κυβερνήσεως.

Πάτραι, 4 Ἰουλίου 1978


Ὁ Νομάρχης
ΝΙΚΟΛΑΟΣ ΧΑΝΟΣ

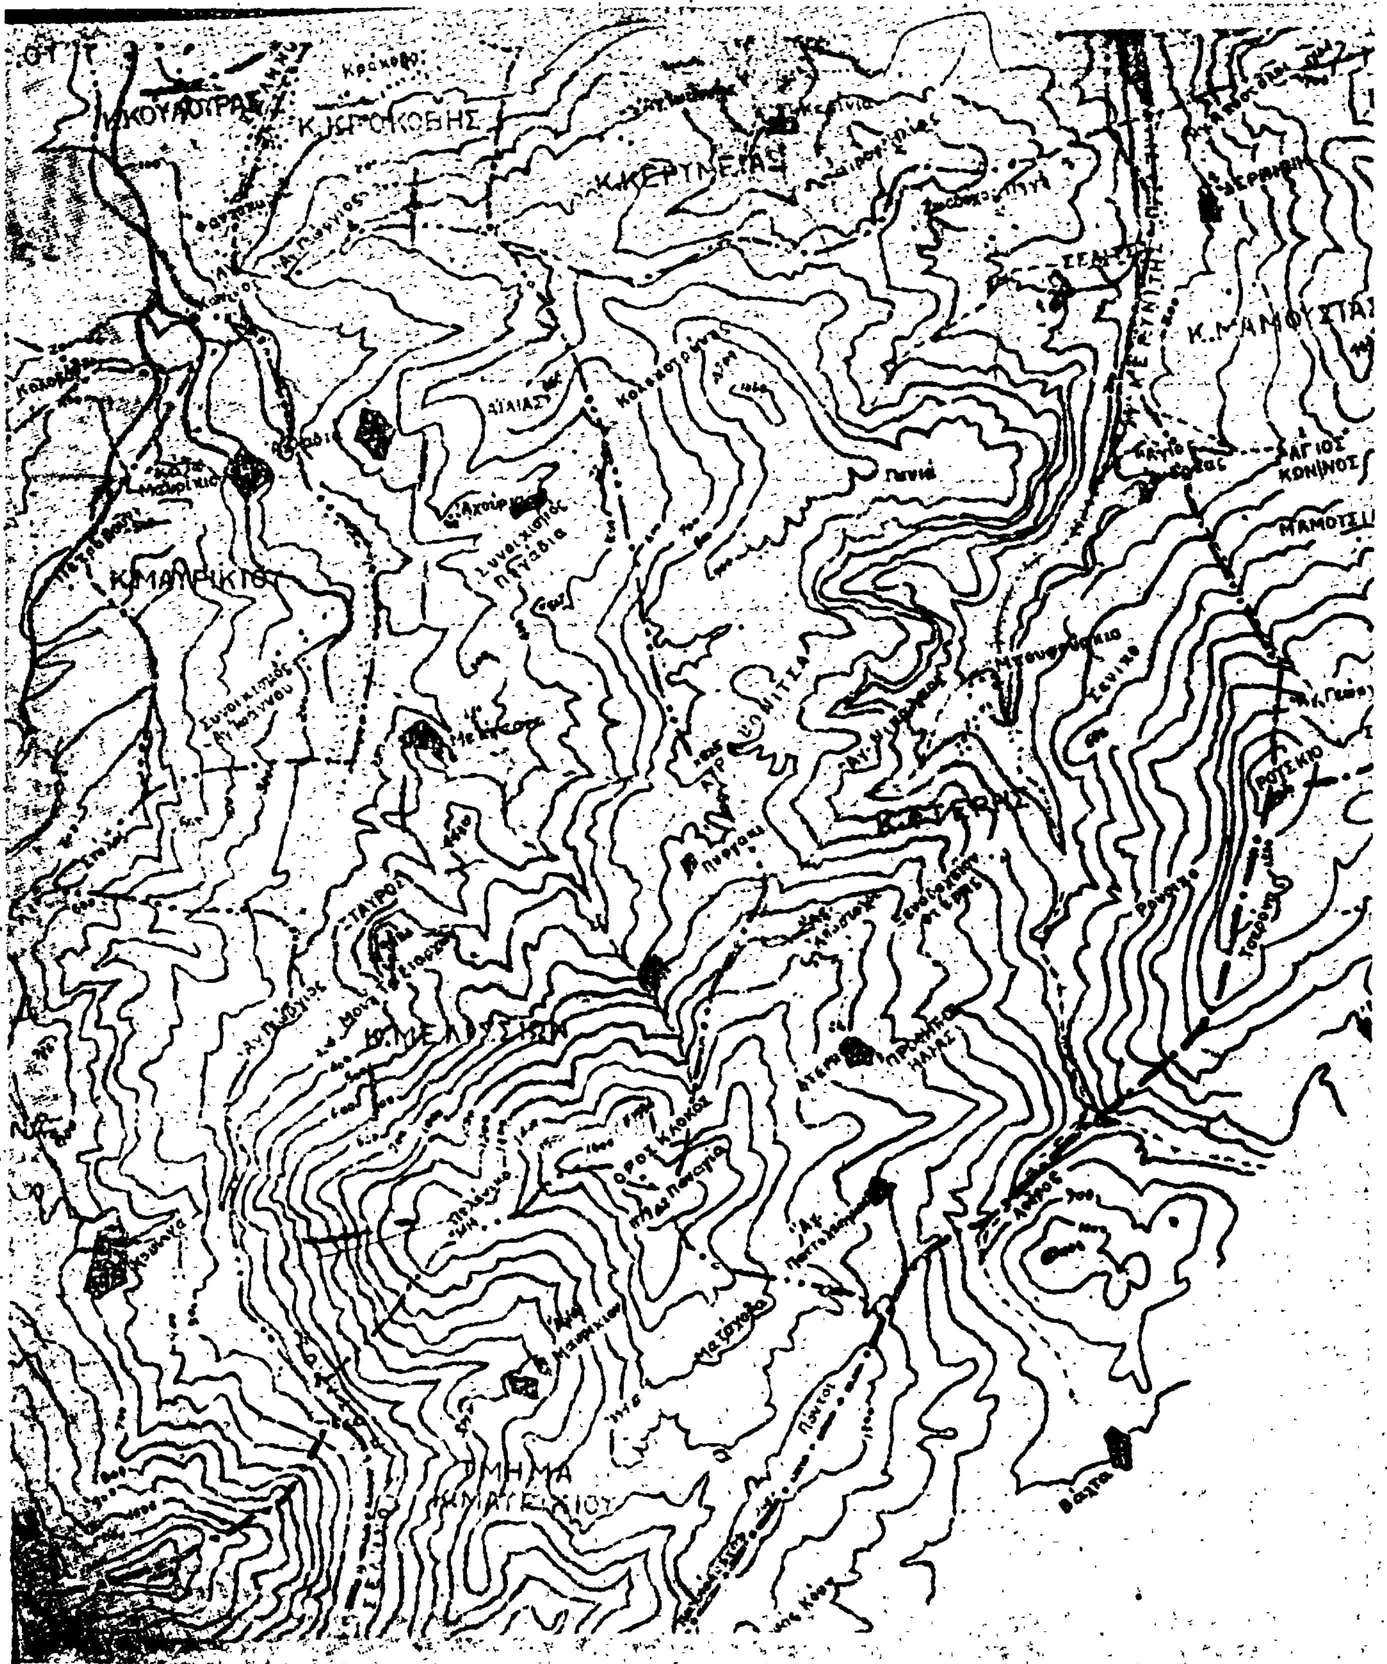
Κ.ΚΕΡΥΝΕΙΑΣ
ΑΓΙΟΣ ΚΟΝΙΝΟΣ
ΠΡΟΦΗΤΗΣ ΗΛΙΑΣ
ΟΡΟΣ ΚΛΟΚΟΣ
ΤΜΗΜΑ

ΔΙΑΓΡΑΜΜΑ ΑΝΑΔΑΣΩΤΕΑΣ ΕΚΤΑΣΕΩΣ

Εις θέσιν "Ζαλιός" περιφερείας Μελισσίων - Αιγιαλείας, εκτάσεως -10- στρεμμάτων.

Κλίμακος 1: 2.000

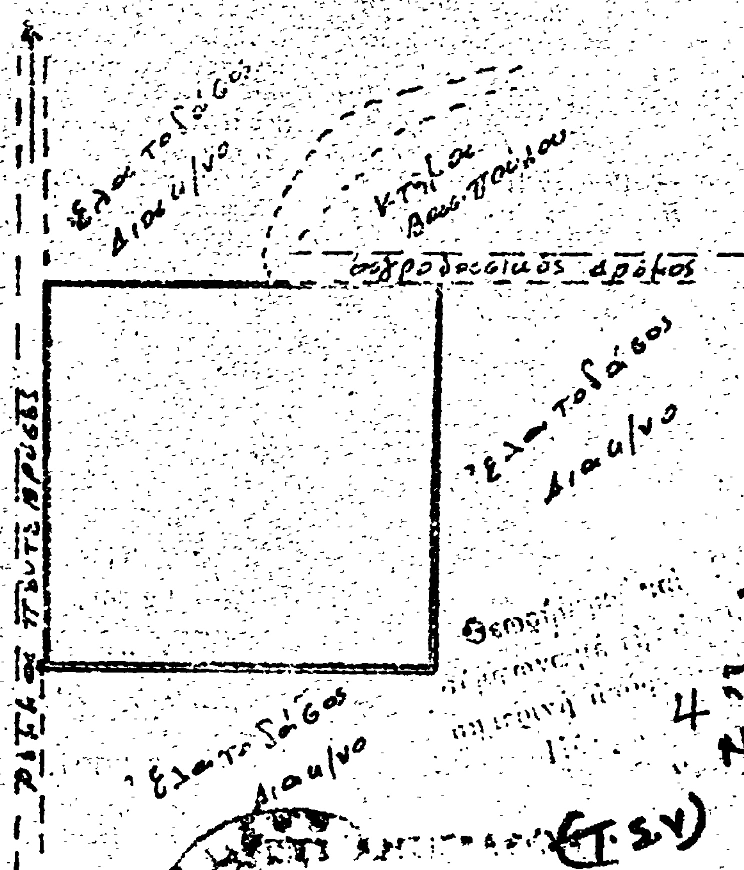

Ζχ/1535

4 Ιουλίου 1978
Νομάρχης
Ν. Μ. Χρυσός

(Τ.Σ.Υ)

Υπόμνημα

Όρια

Εθνική οδός Αιγίου-Πατρών

Καστανα Διακ/νη Δασ. Εκτάσεως

ρέμμα Πέντε Βρύσες.

Αίγιον 26 ... 1978

ο Δασάρχης



ΑΝΑΚΟΙΝΩΣΕΙΣ

Ἀριθ. 3549 (2)

Περὶ ἀνακοινώσεως παρακαταθέσεως ἀποζημιώσεως γιὰ ἀπαλλοτρίωση ἀκινήτων γιὰ τὴν κατασκευὴ τοῦ φράγματος Μπραϊμιανοῦ Κρήτης.

Ο ΥΠΟΥΡΓΟΣ ΔΗΜΟΣΙΩΝ ΕΡΓΩΝ

Ἔχοντας ὑπόψη τὰ ἄρθρα 7 καὶ 8 τοῦ Ν.Δ. 797/1971 «περὶ ἀναγκαστικῶν ἀπαλλοτριώσεων» γνωστοποιοῦμε σὲ ὅσους ἔχουν ἢ διεκδικοῦν δικαιώματα κυριότητας σὲ ἀκίνητα ποὺ ἀπαλλοτριώθηκαν ἀναγκαστικὰ μὲ τὴν Δ. 1047/921/18.3.1977 κοινὴ ἀπόφαση τῶν Ὑπουργῶν Οἰκονομικῶν καὶ Δημοσίων Ἔργων (ΦΕΚ 96/77 τ. Δ') γιὰ τὴ κατασκευὴ τοῦ φράγματος Μπραϊμιανοῦ Κρήτης καθὼς καὶ τοὺς ἐνυπόθηκους δανειστὲς καὶ τοὺς τρίτους γενικὰ διεκδικητὲς τῶν ἀκινήτων αὐτῶν ὅτι ἡ ἀποζημίωση τῆς ἐδαφικῆς ἐπιφάνειας καὶ τῶν ἐπικειμένων της, ὅπως περιγράφονται στὸ σχετικὸ κτηματολογικὸ πίνακα ἡ ὁποία καθορίστηκε μὲ τὴ 233/77 ἀπόφαση τοῦ Μονομελοῦς Πρωτοδικείου Λασιθίου, ἔχει παρακατετεθεῖ στὸ Γραφεῖο Παρ/κῶν Ἱεραπέτρας καὶ ἔχει ἐκδοθεῖ τὸ 3387/8.7.78 γραμμάτιο συστάσεως παρακαταθήκης δρχ. (7.232.080) ἑπτὰ ἑκατομμύρια διακοσίας τριάντα δύο χιλιάδες ὀγδόντα.

Ἡ ἀποζημίωση θὰ ἀποδοθεῖ στὰ πρόσωπα ποὺ θὰ ἀναγνωρισθοῦν δικαιοῦχοι κατὰ τὴ νόμιμη διαδικασία.

Ἡ ἀπόφαση αὐτὴ νὰ δημοσιευθεῖ στὴν Ἐφημερίδα τῆς Κυβερνήσεως.

Ἀθῆναι, 21 Ἰουλίου 1978

Ἐντολῇ Ὑπουργοῦ
Ὁ Διευθυντὴς
Α. ΒΑΦΕΙΑΔΗΣ

Ἀριθ. 3329 (3)

Περὶ ἀνακοινώσεως παρακαταθέσεως ἀποζημιώσεως γιὰ ἀπαλλοτρίωση ἀκινήτων γιὰ τὴν κατασκευὴ ἔργων ἀποστραγγίσεως ἕλους Κανδήλας.

Ο ΥΠΟΥΡΓΟΣ ΔΗΜΟΣΙΩΝ ΕΡΓΩΝ

Ἔχοντας ὑπόψη τὰ ἄρθρα 7 καὶ 8 τοῦ Ν.Δ. 797/1971 «περὶ ἀναγκαστικῶν ἀπαλλοτριώσεων» γνωστοποιοῦμε σὲ ὅσους ἔχουν ἢ διεκδικοῦν δικαιώματα κυριότητας σὲ ἀκίνητα ποὺ ἀπαλλοτριώθηκαν ἀναγκαστικὰ μὲ τὴ Δ 7465/8420/77 κοινὴ ἀπόφαση τῶν Ὑπουργῶν Οἰκονομικῶν καὶ Δημοσίων Ἔργων (ΦΕΚ 25/77 τ. Δ') γιὰ τὴν κατασκευὴ ἔργων ἀποστραγγίσεως ἕλους Κανδήλας καθὼς καὶ τοὺς ἐνυπόθηκους δανειστὲς καὶ τοὺς τρίτους γενικὰ διεκδικητὲς τῶν ἀκινήτων αὐτῶν, ὅτι ἡ ἀποζημίωση τῆς ἐδαφικῆς ἐπιφάνειας καὶ τῶν ἐπικειμένων της, ὅπως περιγράφονται στὸ σχετικὸ κτηματολογικὸ πίνακα ἡ ὁποία καθορίστηκε μὲ τὴν 311/77 ἀπόφαση τοῦ Μονομελοῦς Πρωτοδικείου Τριπόλεως, ἔχει παρακατατεθεῖ στὸ Γραφεῖο Παρ/κῶν Λεβιδίου καὶ ἔχει ἐκδοθεῖ τὸ 475/16.6.78 γραμμάτιο συστάσεως, παρακαταθήκης δρχ. (3.568.199) τρία ἑκατομμύρια πεντακόσιες ἑξήντα ὀκτὼ χιλιάδες ἑκατὸν ἐνενήντα ἐννέα.

Ἡ ἀποζημίωση θὰ ἀποδοθεῖ στὰ πρόσωπα ποὺ θὰ ἀναγνωρισθοῦν δικαιοῦχοι κατὰ τὴ νόμιμη διαδικασία.

Ἡ ἀνακοίνωση αὐτὴ νὰ δημοσιευθεῖ στὴν Ἐφημερίδα τῆς Κυβερνήσεως.

Ἀθῆναι, 22 Ἰουλίου 1978

Μὲ Ἐντολὴ Ὑπουργοῦ
Ὁ Διευθυντὴς
Α. ΒΑΦΕΙΑΔΗΣ

Ἀριθ. 3454/Φ 45 (4)

Περὶ ἀνακοινώσεως παρακαταθέσεως ἀποζημιώσεως γιὰ ἀπαλλοτρίωση ἀκινήτων γιὰ τὴν κατασκευὴ τοῦ ἀρδευτικοῦ δικτύου Βαλύρας - Σκάλας Ἁγίου Φλώρου (κατασκευὴ νέας κοίτης.

Ο ΥΠΟΥΡΓΟΣ ΔΗΜΟΣΙΩΝ ΕΡΓΩΝ

Ἔχοντας ὑπόψη τὰ ἄρθρα 7 καὶ 8 τοῦ Ν.Δ. 797/71 «περὶ ἀναγκαστικῶν ἀπαλλοτριώσεων» γνωστοποιοῦμε σὲ ὅσους ἔχουν ἢ διεκδικοῦν δικαιώματα κυριότητας σὲ ἀκίνητα ποὺ ἀπολλοτριώθηκαν ἀναγκαστικὰ μὲ τὴ Δ. 2715/3872/74 κοινὴ ἀπόφαση τῶν Ὑπουργῶν Οἰκονομικῶν καὶ Δημοσίων Ἔργων (ΦΕΚ 166/74 τ. Δ' γιὰ τὴν κατασκευὴ τοῦ ἀρδευτικοῦ δικτύου Βαλύρας - Σκάλας Ἁγίου Φλώρου (κατασκευὴ νέας κοίτης) καθὼς καὶ τοὺς ἐνυποθήους δανειστὲς καὶ τοὺς τρίτους γενικὰ διεκδηκητὲς τῶν ἀκινήτων αὐτῶν, ὅτι ἡ ἀποζημίωση τῆς ἐδαφικῆς ἐπιφάνειας καὶ τῶν ἐπικειμένων της, ὅπως, περιγράφονται στὸ σχετικὸ κτηματολογικὸ πίνακα, ἡ ὁποία καθορίστηκε μὲ τὴν 7/75 ἀπόφαση τοῦ Μονομελοῦς Πρωτοδικείου Καλαμάτας, ἔχει παρακατατεθεῖ στὸ Γραφεῖο Παρ/κῶν Καλαμάτας καὶ ἔχει ἐκδοθεῖ τὸ 24273/7.7.78 γραμμάτιο συστάσεως παρακαταθήκης δρχ. (18.000) δέκα ὀκτὼ χιλιάδες.

Ἡ ἀποζημίωση θὰ ἀποδοθεῖ στὰ πρόσωπα ποὺ θὰ ἀναγνωρισθοῦν δικαιοῦχοι κατὰ τὴ νόμιμη διαδικασία.

Ἡ ἀπόφαση αὐτὴ νὰ δημοσιευθεῖ στὴν Ἐφημερίδα τῆς Κυβερνήσεως.

Ἀθῆναι, 25 Ἰουλίου 1978.

Μὲ Ἐντολὴ Ὑπουργοῦ
Ὁ Διευθυντὴς
Α. ΒΑΦΕΙΑΔΗΣ

Ἀριθ. Β2 3617 (5)

Περὶ ἀνακοινώσεως ἀποζημιώσεως γιὰ ἀπαλλοτρίωση ἀκινήτων γιὰ τὴν κατασκευὴ τῆς ἐθν. ὁδοῦ Ἀράχωβας Δελφῶν.

Ο ΥΠΟΥΡΓΟΣ ΔΗΜΟΣΙΩΝ ΕΡΓΩΝ

Ἔχοντας ὑπόψη τὰ ἄρθρα 7 καὶ 8 τοῦ Ν.Δ. 797/71 «περὶ ἀναγκαστικῶν ἀπαλλοτριώσεων» γνωστοποιοῦμε σὲ ὅσους ἔχουν ἢ διεκδικοῦν δικαιώματα κυριότητας σὲ ἀκίνητα, γιὰ τὰ ὁποῖα ἔγινε ἀπ' εὐθείας ἐξαγορὰ ἀπὸ τὸ Δημόσιο βάσει τῆς ἀρ. Α5β/1233/77 ἀπόφασεως τοῦ Ὑπουργοῦ Δημοσίων Ἔργων γιὰ τὴν κατασκευὴ τῆς ἐθν. ὁδοῦ Ἀράχωβας Δελφῶν καθὼς καὶ τοὺς ἐνυπόθηκους δανειστὲς καὶ τοὺς τρίτους γενικὰ διεκδηκητὲς τῶν ἀκινήτων αὐτῶν, ὅτι ἡ ἀποζημίωση τῆς ἐδαφικῆς ἐπιφάνειας καὶ τῶν ἐπικειμένων της, ὅπως περιγράφονται στὸ σχετικὸ κτηματολογικὸ πίνακα ἡ ὁποία καθορίστηκε μὲ τὴν ἀπὸ 10.5.78 ἔκθεση τῆς τριμελοῦς Ἐπιτροπῆς τοῦ ἄρθρου 1 παρ. 3 τοῦ Ν.Δ. 797/71, ἔχει παρακατατεθεῖ στὸ Γραφεῖο Παρ/κῶν Λειβαδειᾶς καὶ ἔχει ἐκδοθεῖ τὸ 13476/18.7.78 γραμμάτιο συστάσεως παρακαταθήκης δρχ. (14.920.900) δέκα τέσσερα ἑκατομμύρια ἐννιακόσιες εἴκοσι χιλιάδες ἐννιακόσιες.

Ἡ ἀποζημίωση θὰ ἀποδοθεῖ στὰ πρόσωπα ποὺ θὰ ἀναγνωρισθοῦν δικαιοῦχοι κατὰ τὴ νόμιμη διαδικασία.

Ἡ ἀπόφαση αὐτὴ νὰ δημοσιευθεῖ στὴν Ἐφημερίδα τῆς Κυβερνήσεως.

Ἀθῆναι, 25 Ἰουλίου 1978.

Μὲ Ἐντολὴ Ὑπουργοῦ
Ὁ Διευθυντὴς
Α. ΒΑΦΕΙΑΔΗΣ

'Αριθ. Β2/3597/Φ 160 (6)

Περὶ ἀνακοινώσεως παρακαταθέσεως ἀποζημιώσεως γιὰ ἀπαλλοτρίωσιν ἀκινήτων γιὰ τὴν κατασκευὴν τῆς 'Εθνικῆς ὁδοῦ 'Αραχώβης - Δελφῶν.

Ο ΥΠΟΥΡΓΟΣ ΔΗΜΟΣΙΩΝ ΕΡΓΩΝ

"Εχοντας ὑπόψη τὰ ἄρθρα 7 καὶ 8 τοῦ Ν.Δ. 797/1971 «περὶ ἀναγκαστικῶν ἀπαλλοτριώσεων» γνωστοποιοῦμε σὲ ὅσους ἔχουν ἢ διεκδικοῦν δικαιώματα κυριότητας σὲ ἀκίνητα ποὺ ἀπαλλοτριώθηκαν ἀναγκαστικὰ μὲ τὴ Δ. 4493/6399/4-10-74 κοινὴ ἀπόφαση τῶν 'Υπουργῶν Οἰκονομικῶν καὶ Δημοσίων "Εργων (ΦΕΚ 73/75 τ. Δ') γιὰ τὴν κατασκευὴ τῆς 'Εθνικῆς ὁδοῦ 'Αραχώβης - Δελφῶν, καθὼς καὶ τοὺς ἐνυποθήκους δανειστὲς καὶ τοὺς τρίτους γενικὰ διεκδικητὲς τῶν ἀκινήτων αὐτῶν, ὅτι ἡ ἀποζημίωση τῆς ἐδαφικῆς ἐπιφάνειας καὶ τῶν ἐπικειμένων της, ὅπως περιγράφονται στὸ σχετικὸ κτηματολογικὸ πίνακα, ἡ ὁποία καθορίστηκε μὲ τὴν 73/73 ἀπόφαση τοῦ Μονομελοῦς Πρωτ. Λειβαδιᾶς, ἔχει παρακατατεθεῖ στὸ Γραφεῖο Παρακαταθηκῶν Λειβαδιᾶς καὶ ἔχει ἐκδοθεῖ τὸ 13475/18-7-78 γραμμάτιο συστάσεως παρακαταθήκης δραχ. (1.784.250) ἕνα ἑκατομμύριο ἑπτακόσιες ὀγδόντα τέσσερις χιλιάδες διακόσιες πενήντα.

'Η ἀποζημίωση θὰ ἀποδοθεῖ στὰ πρόσωπα ποὺ θὰ ἀναγνωρισθοῦν δικαιοῦχοι κατὰ τὴ νόμιμη διαδικασία.

'Η ἀνακοίνωση αὐτὴ νὰ δημοσιευθεῖ στὴν 'Εφημερίδα τῆς Κυβερνήσεως.

'Αθῆναι, 25 'Ιουλίου 1978

Μὲ 'Εντολὴ 'Υπουργοῦ
'Ο Διευθυντὴς
Α. ΒΑΦΕΙΑΔΗΣ

'Αριθ. Η. 18033 (7)

Περὶ ἀνακοινώσεως, καταθέσεως ἀποζημιώσεως ἀπὸ ἀναγκαστικὴ ἀπολλοτρίωση γιὰ τὴ βελτίωση τῆς 25 'Επαρχιακῆς ὁδοῦ (τμῆμα 2ο) Αἰγίου - Κούμαρι - Δαφνῶν Ν. 'Αχαΐας.

Ο ΝΟΜΑΡΧΗΣ ΑΧΑ.Ι.ΑΣ

"Εχοντας ὑπόψη τὰ ἄρθρα 7 καὶ 8 τοῦ Ν.Δ. 797/71 «περὶ ἀναγκαστικῶν ἀπαλλοτριώσεων», γνωστοποιοῦμε στοὺς κατωτέρω ἀναφερομένους:

α) Σ' αὐτοὺς ποὺ ἔχουν ἢ διεκδικοῦν δικαιώματα κυριότητας στὰ ἀναγκαστικῶς ἀπαλλοτριωθέντα ἀκίνητα μὲ τὴν ἀπόφαση τοῦ Νομάρχη 'Αχαΐας ἀριθ. 8872/Β-10/1-7-75, ἡ ὁποία δημοσιεύτηκε στὸ ΦΕΚ 155/75 τεῦχος Δ', γιὰ τὴν βελτίωση τῆς 25 'Επαρχιακῆς ὁδοῦ (τμῆμα 2ο), Αἰγίου - Κούμαρι - Δαφνῶν.

β) Στοὺς τυχὸν ἐπὶ τῶν ἀκινήτων τούτων ἐγγεγραμμένους ἐνυποθήκους ἢ κατασχόντες δανειστὲς ἢ τρίτους διεκδικητές; ὅτι ἡ προσωρινὴ ἀποζημίωση ποὺ καθορίστηκε μὲ τὴν ἀπόφαση τοῦ Μονομελοῦς Πρωτοδικείου Πατρῶν ἀριθ. 242/78, γιὰ ὅλα τὰ ἀκίνητα μὲ τὰ ἐπικείμενα σ' αὐτά, ὅπως εἰκονίζονται στὸ οκεῖον κτηματολογικὸ διάγραμμα καὶ στὸ σχετικὸ κτηματολογικὸ πίνακα ἔχει, κατατεθεῖ στὸ Δημ. Ταμεῖο Αἰγίου, Γραφεῖο Παρακαταθηκῶν καὶ Δανείων καὶ ἔχει ἐκδοθεῖ γι' αὐτὸ τὸ σκοπὸ τὸ 9135/11-7-78 γραμμάτιο συστάσεως παρακαταθήκης ἀπὸ τὸ Γραφεῖο Παρακαταθηκῶν Αἰγίου, γιὰ συνολικὸ ποσὸ δραχ. ὀκτακόσιες ἑβδομήκοντα ἑπτὰ χιλιάδες πεντακόσιες εἴκοσι (877.520).

'Η ἀποζημίωση αὐτὴ θὰ ἀποδοθεῖ στοὺς κατὰ Νόμο δικαιούχους.

'Η ἀπόφαση αὐτὴ νὰ δημοσιευθεῖ στὴν 'Εφημερίδα τῆς Κυβερνήσεως.

Πάτραι, 14 'Ιουλίου 1978

Μὲ 'Εντολὴ Νομάρχου
'Ο Δ/ντὴς ΤΥΝ 'Αχαΐας
ΑΝΑΡ. ΓΕΩΡΓΑΝΤΟΠΟΥΛΟΣ

ΠΟΛΕΟΔΟΜΙΑ

ΑΠΟΦΑΣΕΙΣ

'Αριθ. Η. 8727 (8)

Περὶ χαρακτηρισμοῦ Κοινοτικῶν δρόμων στὴν Κοινότητα Βερναδέϊκων Ν. 'Αχαΐας.

Ο ΝΟΜΑΡΧΗΣ ΑΧΑ.Ι.ΑΣ

"Εχοντας ὑπόψη:

1. Τὴν Ε. 4360/77 ἀπόφαση τοῦ 'Υπουργοῦ Δημοσίων "Εργων, μὲ τὴν ὁποία παρέχεται στοὺς Νομάρχες ἁρμοδιότητα ἐγκρίσεως τῆς διανοίξεως νέων δρόμων μέσα στὰ ὅρια τῶν οἰκισμῶν ποὺ ὑπάρχουν πρὶν τὸ 1923.
2. Τὴν ἀρ. 40/78 ἀπόφαση τοῦ Κοινοτικοῦ Συμβουλίου Βερναδεϊκων Πατρῶν ποὺ ἐγκρίνει τὸν χαρακτηρισμὸ Κοινοτικῶν δρόμων ποὺ ἄφησαν σὲ κοινοχρηστία οἱ 'Αγγελικὴ σύζυγος Νικ. Τσιμπλῆ καὶ 'Ιωάννα σύζυγος 'Αναστ. Καλογερῆ μέσα στὰ ὅρια τοῦ προϋπάρχοντος τοῦ ἔτους 1923 οἰκισμοῦ Βερναδεϊκων.
3. Τὴ σύμφωνη γνωμοδότηση τοῦ Ν.Σ.Δ.Ε. ποὺ διατυπώθηκε στὸ ἀρ. 12/15/30.6.78 πρακτικό του, ἀποφασίζουμε:

'Εγκρίνουμε τὴν ἀρ. 40/78 ἀπόφαση τοῦ Κοινοτικοῦ Συμβουλίου Βερναδεϊκων μὲ τὴν ὁποία ἀναγνωρίζονται Κοινοτικοὶ οἱ δρόμοι ποὺ παραχωρήθηκαν ἀπὸ τὶς 'Αγγελικὴ σύζυγος Νικ. Τσιμπλῆ καὶ 'Ιωάννα σύζυγος 'Αναστ. Καλογερῆ γιὰ τὴν οἰκοπεδοποίηση τῆς ἰδιοκτησίας των μέσα στὰ ὅρια τοῦ προϋπάρχοντος 1923 οἰκισμοῦ Βερναδεϊκων καὶ εἰδικότερα ὅπως φαίνεται στὰ συνημμένα τοπογραφικὰ διαγράμματα τῆς 'Αρχ. Μηχ/κοῦ Μ. Καρακάση μὲ κλίμ. 1/500 τὰ ὁποῖα εἶναι θεωρημένα ἀπὸ τὸν Προϊστάμενο Τμήματος Πολεοδομικῶν 'Εφαρμογῶν.

Οἱ δρόμοι αὐτοὶ ἀναγνωρίζονται Κοινοτικοὶ μὲ τὴν ἑξῆς παρατήρηση: ἐπειδὴ τὸ πλάτος των εἶναι μόνο 6 μέτρα τὰ περιγράμματα τῶν οἰκοπέδων νὰ τοποθετηθοῦν κατὰ ἕνα μέτρο πιὸ μέσα ἀπὸ τὴν γραμμὴ τοῦ δρόμου ποὺ φαίνεται στὸ σχέδιο ἔτσι ὥστε τελικὰ νὰ προκύπτει πλάτος κοινοχρήστου δρόμου 8 μέτρα. Οἱ λωρίδες δὲ αὐτὲς πλάτους 1 (μέτρου) θὰ συνυπολογίζονται γιὰ νὰ βρεθεῖ ἡ ἀρτιότητα τοῦ οἰκοπέδου σὲ περίπτωση ποὺ δημιουργοῦνται σήμερα μὴ-ἄρτια οἰκόπεδα.

'Η ἀπόφαση αὐτὴ μαζὶ μὲ τὸ τοπογραφικὸ διάγραμμα νὰ δημοσιευθεῖ στὴν 'Εφημερίδα τῆς Κυβερνήσεως.

'Η ἀπόφαση αὐτὴ νὰ δημοσιευθεῖ στὴν 'Εφημερίδα τῆς Κυβερνήσεως.

Πάτραι, 20 'Ιουλίου 1978

'Ο Νομάρχης
Ν. ΧΑΝΟΣ

ΔΙΑΓΡΑΜΜΑ

ΧΕΙΜΑΡΡΟΣ

ΠΡΟΣ ΘΑΛΑΣΣΑ

ΥΦΙΣΤΑΜΕΝΗ ΟΔΟΣ

ΕΠΙΦΑΝΕΙΑ ΔΡΟΜΩΝ ΠΟΥ ΠΑΡΑΚΟΠΤΕΙΤΑΙ

1) (ΑΒΓΔΑ) = 543,00 μ²
2) (ΕΖΗΘΕ) = 648,00 μ²
3) (ΘΙΚΛΙ) = 702,00 μ²
4) (ΜΝΞΟΜ) = 828,00 μ²

ΣΥΝΟΛΟΝ 2721,00 μ²

ΟΔΟΣ ΗΝΩΜ. ΠΟΛΙΤΕΙΩΝ

ΘΑΛΑΣΣΑ

600

ΝΟΜΑΡΧΙΑΚΟ ΣΥΜΒΟΥΛΙΟ ΔΗΜΟΣΙΩΝ ΕΡΓΩΝ
Εισήχθη την 30-6-77
Συνεζητήθη την καθολ...
Εγκρίθη
Πράξις 0115/30-6-77
Η Γραμματεύς

ΠΑΤΡΑΙ ΜΑΙΟΣ 1976

ΑΡΧΙΤΕΚΤΩΝ ΜΗΧΑΝΙΚΟΣ
ΔΙΠΛΩΜΑΤΟΥΧΟΣ Ε.Μ.Π.
ΠΑΤΡΑΙ
ΤΗΛ.

Ἀριθ. Η. 11776 (9)

Περὶ ἐγκρίσεως καθορισμοῦ θέσεως γιὰ τὴν ἀνέγερση Δημοτικοῦ Σχολείου Συκεῶν Ν. Εὐβοίας ἐντὸς τῶν ὁρίων τοῦ Οἰκισμοῦ προϋφισταμένου τοῦ ἔτους 1923.

Ο ΝΟΜΑΡΧΗΣ ΕΥΒΟΙΑΣ

Ἔχοντας ὑπόψη:

1. Τὴν παρὰ τῆς Ε4/1978 ἀριθ. πρωτ. 376/83/9.1.78 ἐγκύκλιο ΥΔΕ Γεν. Δ/νσεως Οἰκισμοῦ καὶ τὸ Ν. 622/77 «περὶ ἁρμοδιότητος Νομαρχῶν γιὰ τὸν καθορισμὸ θέσεων πρὸς ἀνέγερση Σχολικῶν Κτιρίων».

2. Τὴν ἀπὸ 39/21.6.1978 γνωμοδότηση τοῦ Ν.Σ.Δ. Ν.Εὐβοίας θέμα 6ο γιὰ τὸ ἀντικείμενο τοῦ θέματος.

3. Τὴν ἀνάγκη ἀνεγέρσεως διδακτηρίου καὶ τὸ γεγονὸς ὅτι ἀνήκει στὴν Σχολικὴ Ἐφορεία.

4. Τὸ γεγονὸς ὅτι ὁ χῶρος πληροῖ τὶς προϋποθέσεις ἀνεγέρσεως διδακτηρίου, ἀποφασίζουμε:


Ἐγκρίνομε τὸν καθορισμὸ τῆς προτεινόμενης θέσεως γιὰ τὴν ἀνέγερση τοῦ Δημοτικοῦ Σχολείου Συκεῶν ὅπως αὐτὴ φαίνεται στὸ θεωρημένο ἀπὸ τὸ Δ/ντὴ ΤΥΝΕ τοπογραφικὸ διάγραμμα τοῦ χώρου κειμένου ἐντὸς τῶν ὁρίων τοῦ οἰκισμοῦ Σκυεῶν μὲ ὅρους δομήσεως.

α) Ἀρτιότης οἰκοπέδου: Ὡς εὑρίσκεται.
β) Σύστημα δομήσεως: Πανταχόθεν ἐλεύθερον.
γ) Κάλυψη: 40 %.
δ) Πρασιά: 7,00 μ.
ε) Μέγιστον ὕψος: 8,00 μ.

Ἡ ἀπόφαση αὐτὴ νὰ δημοσιευθεῖ στὴν Ἐφημερίδα τῆς Κυβερνήσεως.

Χαλκίδα, 14 Ἰουλίου 1978

Ὁ Νομαρχῶν Διευθυντὴς
ΚΩΝ. ΜΟΥΧΤΟΥΡΗΣ

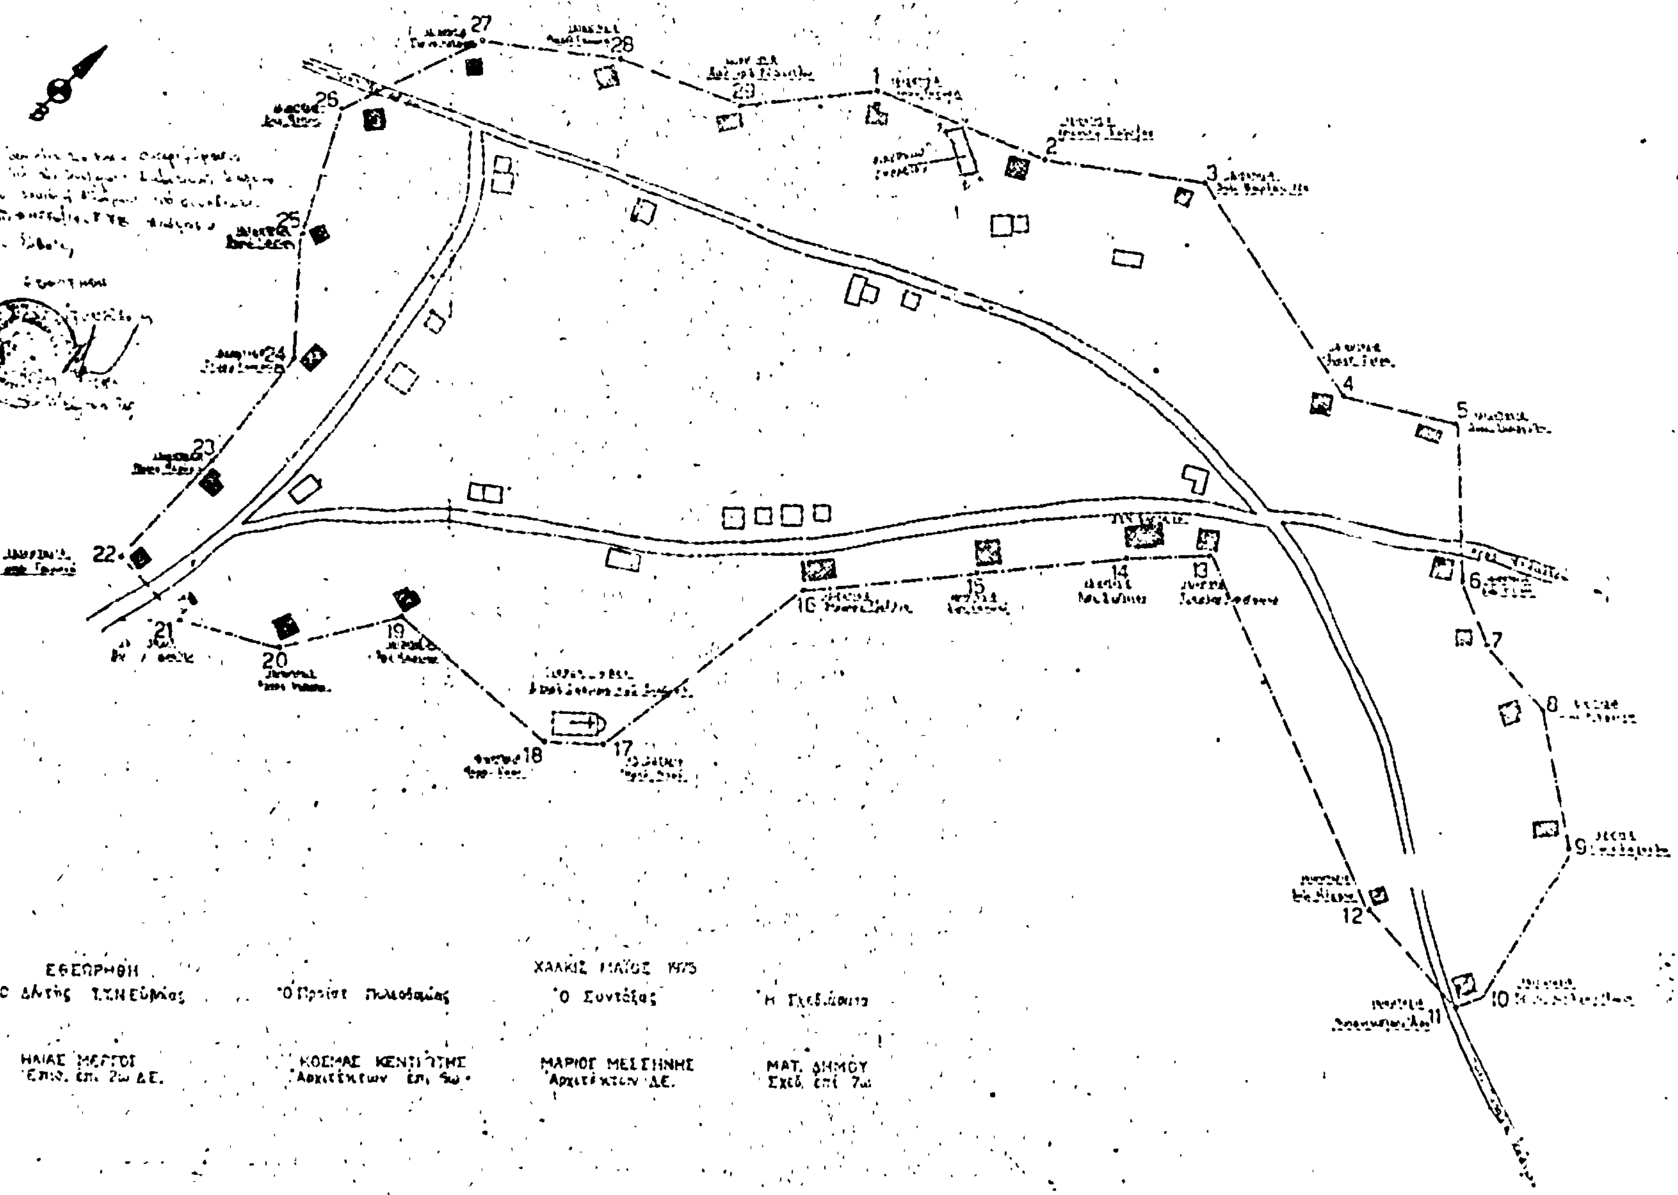
ΔΗΜΟΚΡΑΤΙΑ
ΤΕΧΝ. ΥΠΗΡΕΣΙΩΝ
ΣΚΑΡΙΦΗΜΑ ΟΙΚΙΣΜΟΥ
«ΣΥΚΙΕΣ» ή «ΜΑΝΔΡΑΚΙ»
1
2
3
4
5
6
7
8
9
10
11
12
13
14
15
16
17
18
19
20
21
22
23
24
25
26
27
28
29
ΕΘΕΩΡΗΘΗ
Ο Δ/ντής Τ.Σ.Ν. Ευβοίας
Ο Πρ/της Πολεοδομίας
ΧΑΛΚΙΣ ΜΑΪΟΣ 1975
Ο Συντάξας
Η Σχεδιάσασα
ΗΛΙΑΣ ΜΕΡΓΟΣ
ΜΑΡΙΟΣ ΜΕΣΣΗΝΗΣ
Αρχιτέκτων Δ.Ε.
ΜΑΤ. ΔΗΜΟΥ

Ἀριθ. ΙΓ. 10584 (10)

Περὶ συμπληρωματικοῦ καθορισμοῦ οἰκισμῶν Ν. Ἠλείας πρὶν τοῦ ἔτους 1923 εἰς τοὺς ὁποίους θὰ δοθεῖ ἁρμοδιότητα στοὺς Προέδρους ἢ Δημάρχους, γιὰ ἔκδοση ὡρισμένων οἰκοδομικῶν ἀδειῶν.

Ο ΝΟΜΑΡΧΗΣ ΗΛΕΙΑΣ

Ἔχοντας ὑπόψη :

1. Τὸ Δ/γμα 17.7.1923 «περὶ σχεδίων πόλεων καὶ κωμῶν κλπ. τοῦ Κράτους».

2. Τὴν ἐγκύκλιο Ὑπουργείου Δημοσίων Ἔργων ἀρ. 3 ἀριθ. πρωτ. Ε. 367/17.2.77 σχετικὴ μὲ ἁρμόδια ὄργανα γιὰ τὴ χορήγηση ἀδειῶν ὅπου ἀναφέρεται ὅτι οἱ οἰκισμοὶ στοὺς ὁποίους ἁρμόδια ὄργανα γιὰ χορήγηση ὁρισμένων οἰκοδομικῶν ἀδειῶν οἱ Πρόεδροι μετὰ ἀπὸ σύμφωνη γνώμη τοῦ Κοινοτικοῦ Συμβουλίου, καὶ ὁρίζονται μὲ ἀπόφαση τοῦ Νομάρχη μὲ σύμφωνη γνώμη τοῦ Συμβουλίου Δημοσίων Ἔργων τοῦ Νομοῦ.

3. Τὴν ἀριθ. πρωτ. Ε9112/724/18.3.77 ἀπόφαση τοῦ Ὑπουργείου Δημοσίων Ἔργων Γεν. Δ/νση Δ.Ε. Ὑπηρεσία Οἰκισμοῦ Δ/νση Ε5/γ.

4. Τὴ σύμφωνη γνώμη τοῦ Περιφερειακοῦ Συμβουλίου Δημοσίων Ἔργων ὅπως διατυπώθηκε στὸ πρακτικὸ ἀριθ. 20/1978, καθορίζουμε :

Συμπληρωματικὰ τοὺς παρακάτω οἰκισμοὺς ὅπου θὰ μεταβιβασθεῖ ἁρμοδιότητα γιὰ χορήγηση οἰκοδομικῶν ἀδειῶν στοὺς προέδρους α) περιφράξεως ἢ περιτοιχίσεως οἰκοπέδου, β) μικροεπισκευῆς καὶ διαρρυθμίσεως, γ) προσθήκης βοηθητικοῦ χώρου (λουτροῦ ἀποθήκης κλπ.) σὲ ἁπλὲς μονώροφες οἰκοδομές, δ) κατασκευῆς καινούργιας μονώροφης ἁπλῆς οἰκοδομῆς μέχρι 60 τ.μ. χωρὶς στοιχεῖα ἀπὸ σκυρόδεμα (κολῶνες, δοκάρια, πλάκες κλπ.) γιὰ γεωργικὴ χρήση καὶ μία φορὰ γιὰ κάθε ἰδιοκτησία.

1. Κεραμίδι, Ἅγιος Ἠλίας καὶ Παλαιοχῶρι Συνοικισμοί Κοινότητας Ἀμυγδαλεῶν.

Πύργος, 28 Ἰουλίου 1978

Ὁ Νομάρχης
ΑΝΔΡΕΑΣ ΝΙΚΟΛΑΟΥ

Ἀριθ. ΙΓ. 10155 (11)

Περὶ καθορισμοῦ ὁρίων καὶ κεντρικοῦ τμήματος οἰκισμοῦ Μανωλάδος Ν. Ἠλείας προϋφισταμένου τοῦ ἔτους 1923 καὶ στερουμένου ἐγκεκριμένου ρυμοτομικοῦ σχεδίου.

Ο ΝΟΜΑΡΧΗΣ ΗΛΕΙΑΣ

Ἔχοντας ὑπόψη :

1. Τὴν ἀριθ. Α7/16.11.1970 κοινὴ ἀπόφαση τῶν Ὑπουργῶν Προεδρίας Κυβερνήσεως Ἐσωτερικῶν καὶ Δημοσίων Ἔργων «περὶ ὀργανώσεως Περιφερειακῶν Ὑπηρεσιῶν Τ.Δ.Ε.

2. Τὰς διατάξεις τοῦ ἄρθρου 1 παρ. 1 καὶ 2 τοῦ ἀριθ. 532/70 Ν. Δ/τος περὶ συμπληρώσεως τῶν διατάξεων περὶ διοικητικῆς ἀποκεντρώσεως.

3. Τὴν ἀριθ. Α. 22505/28.8.75 ἀπόφαση τοῦ Νομάρχη Ἠλείας «περὶ μεταβιβάσεως ἁρμοδιοτήτων».

4. Τὴν ἀπόφ. Ε. 35400/75 τοῦ Ὑπουργοῦ Δ.Ε. (Φ.Ε.Κ. 10Δ' 12.1.1975) περὶ τοῦ τρόπου καθορισμοῦ ὁρίων οἰκισμοῦ πρὶν τοῦ 1923 στερουμένων σχεδίων ρυμοτομίας.

5. Τὴ σύμφωνη γνώμη τοῦ Περιφερειακοῦ Συμβουλίου Δημ. Ἔργων (Νομαρχιακοῦ Συμβουλίου Δημ. Ἔργων) ὅπως διατυπώθηκε στὸ πρακτικὸ ἀριθ. 16/1978, ἀποφασίζουμε :

Τὴν κύρωση τῆς ἀπὸ 25.1.1978 ἐκθέσεω καθορισμοῦ ὁρίων καὶ κεντρικοῦ τμήματος Κοινότητος Μανωλάδος, ὅπως ὁμόφωνα ὥρισαν τὰ μέλη τῆς τριμελοῦς ἐπιτροπῆς ποὺ προβλέπεται ἀπὸ τὴν ἀπόφαση Ε. 35400/75 ποὺ γράφηκε παραπάνω.

Ἡ ἀπόφαση αὐτὴ νὰ δημοσιευθεῖ στὴν Ἐφημερίδα τῆς Κυβερνήσεως.

Πύργος, 20 Ἰουλίου 1978

Ὁ Νομάρχης καὶ ἁ.α.
Ὁ Διευθυντὴς
ΙΩΑΝ. ΚΟΥΜΟΥΤΣΟΣ

ΕΚΘΕΣΙΣ

Περὶ καθορισμοῦ ὁρίων καὶ κεντρικοῦ τμήματος οἰκισμοῦ παλαιᾶς Μανωλάδος στερουμένου ἐγκεκριμένου σχεδίου καὶ ὑφισταμένου πρὸ τοῦ ἔτους 1923.

Οἱ ὑπογεγραμμένοι :

1. Γεώργιος Σιδέρης Προϊστάμενος Γραφείου Ἐκτελ. Ἔργων.

2. Γρηγόριος Τσολᾶκος Τεχνικὸς Ὑπάλληλος παρὰ τῷ Πολεοδομικῷ Γραφείῳ τῆς Δ/νσεως Τ.Υ.Ν.Ἠλείας καὶ

3. Πρόεδρος τῆς Κοινότητος Παλαιᾶς Μανωλάδος.

Ἔχοντες ὑπ' ὄψιν :

1. Τὸ Ν.Δ. τῆς 17.7.1923 περὶ σχεδίων πόλεων καὶ κωμῶν τοῦ Κράτους.

2. Τὴν ἀπὸ 26.3.77 αἴτησιν Νικολάου Βακαλοπούλου σχετικῶς μὲ τὸ ἐν περιλήψει θέμα.

3. Τὴν διὰ τῆς ὑπ' ἀριθ. πρωτ. Ε. 316 οἰκ. 12.1.1976 Δ/γῆς Ὑπουργείου Δημ. Ἔργων κοινοποιηθεῖσαν ἡμῖν ὑπ' ἀριθ. πρωτ. Ε. 35400/6.12.75 ἀπόφασιν Ὑπουργοῦ Δημ. Ἔργων περὶ τοῦ τρόπου καθορισμοῦ ὁρίων οἰκισμοῦ πρὸ τοῦ ἔτους 1923 στερουμένων σχεδίων ρυμοτομίας, διεπιστώσαμεν :

Διὰ τῆς ἐπὶ τοπου γενομένης αὐτοψίας καὶ τῶν ἐπὶ τόπου ληφθεισῶν πληροφοριῶν ὅτι ὁ ἐν λόγῳ οἰκισμὸς ἔχει οἰκοδομηθεῖ πρὸ τοῦ ἔτους 1923 κατὰ τὸ πλεῖστον.

Καὶ προέβημεν εἰς τὸν καθορισμὸν τῶν ὁρίων οἰκισμοῦ παλαιᾶς Μανωλάδος τοῦ ὑφισταμένου πρὸ τοῦ ἔτους 1923 εἰς 50 μέτρα πέραν τῶν ἀκραίων κτισμάτων διὰ τῆς συνεχοῦς μπλὲ γραμμῆς καὶ τὸν καθορισμὸν τοῦ κεντρικοῦ τμήματος διὰ συνεχοῦς ἐρυθρᾶς γραμμῆς ὡς ταῦτα ἐμφαίνονται εἰς τὸ συνημμένον τοπογραφικὸν σκαρίφημα τὸ ὁποῖον συνετάγη ὑπὸ τοῦ Ἐργοδηγοῦ Κων. Παπαβραμίου ἠλέγχθη δεόντως ὑπὸ τοῦ Προϊσταμένου Γεωργίου Σιδέρη καὶ τοῦ τεχνικοῦ ὑπαλλήλου Γρηγορίου Τσολάκου καὶ ἐθεωρήθη ὑπὸ τοῦ Δ/ντοῦ Τ.Υ.Ν. Ἠλείας.


Οἱ Συντάξαντες

1. Γεώργιος Σιδέρης, 2. Γρηγόριος Τσολᾶκος, 3. Πρόεδρος Κοινότητος.

ΕΘΕΩΡΗΘΗ

Ἐν Πύργῳ τῇ 25 Ἰανουαρίου 1978

Ὁ Διευθυντὴς Τ.Υ.Ν. Ἠλείας
Διον. Παναγόπουλος
Νομ/κὸς ἐπὶ 3ῳ β.

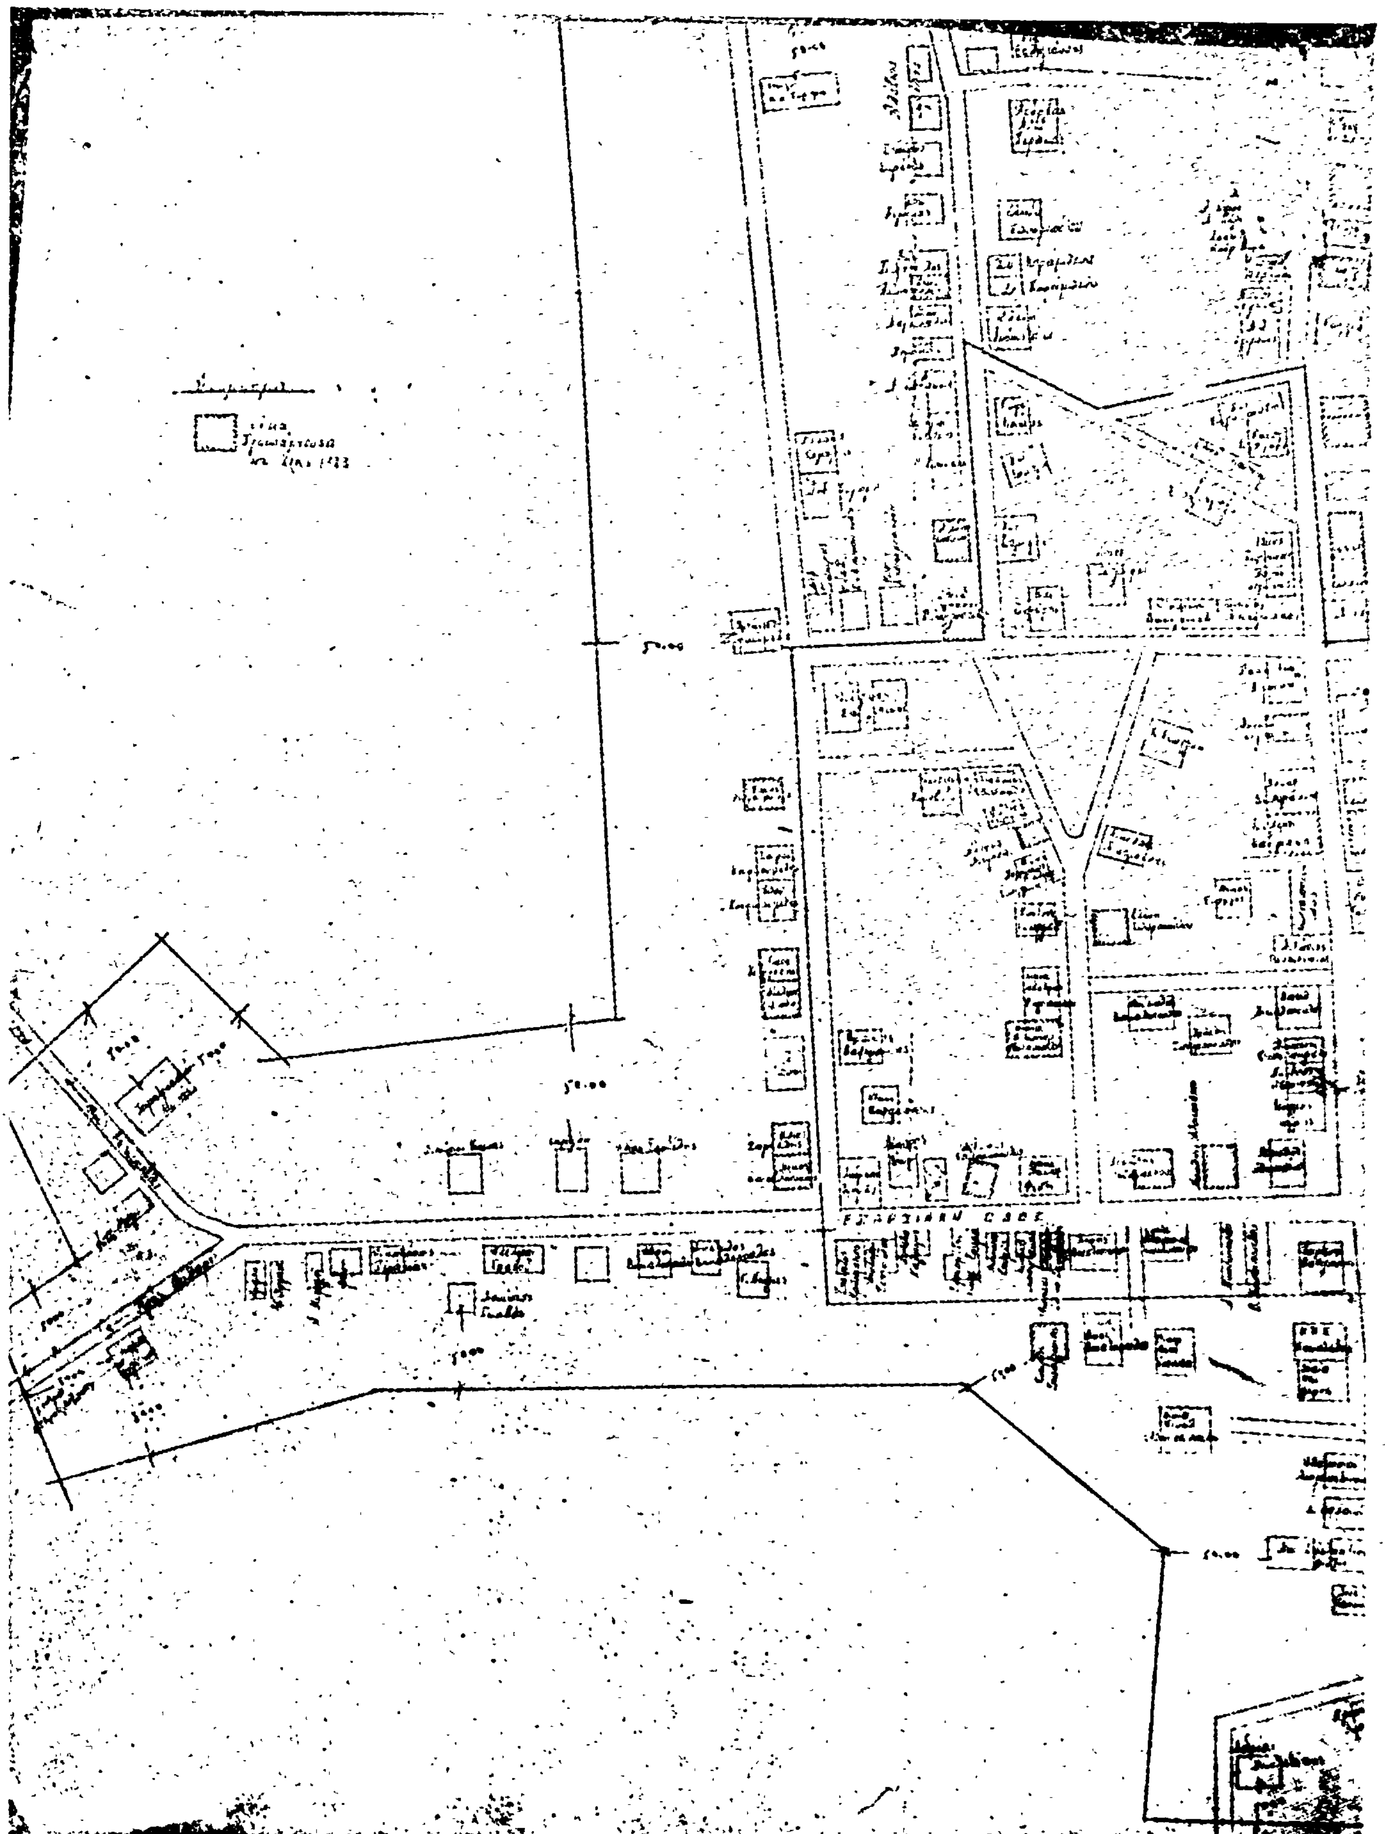

ΕΠΑΡΧΙΑΚΗ ΟΔΟΣ

Αριθ. ΤΥ/οικ./7283/Φ. 5.5.5 (12)

Περὶ κυρώσεως τῆς ἀπὸ 25.4.1978 ἐκθέσεως ἀναθεωρήσεως ὁρίων συνοικισμοῦ «ΑΣΥΡΜΑΤΟΣ» περιοχῆς Δήμου Κερκυραίων Ν. Κερκύρας, πρὸ τοῦ ἔτους 1923 καὶ στερουμένου σχεδίου ρυμοτομίας.

Ο ΝΟΜΑΡΧΗΣ ΚΕΡΚΥΡΑΣ

Ἔχοντας ὑπόψη :

1. Τὶς διατάξεις τοῦ ΝΔ τῆς 17.7.1923 περὶ σχεδίων πόλεων, κωμῶν καὶ συνοικισμῶν τοῦ Κράτους καὶ οἰκοδομῆς αὐτῶν.

2. Τὴν ἀπόφαση ἀρ. Ε 35400/6.12.1975 τοῦ Ὑπουργείου Δημ. Ἔργων - Ὑπηρεσίας Οἰκισμοῦ «περὶ τοῦ τρόπου καθορισμοῦ ὁρίων οἰκισμῶν πρὸ τοῦ ἔτους 1923 στερουμένων σχεδίων ρυμοτομίας».

3. Τὴν ἀπόφασή μας ΤΥ/10836/14.12.1976 «περὶ συγκροτήσεως ἐπιτροπῆς γιὰ τὴν ἀναθεώρηση τῶν ὁρίων τοῦ ἐν θέματι οἰκισμοῦ.

4. Τὰ παρακάτω δικαιολογητικὰ ποὺ μᾶς ὑπέβαλε ἡ ΔΤΥΝ Κερκύρας α) Ἀπὸ 25.4.1978 ἔκθεση ἀναθεωρήσεως τῶν ὁρίων τοῦ ἐν θέματι οἰκισμοῦ καὶ β) τοπογραφικὸ διάγραμμα ποὺ συνοδεύει τὴν ἐν λόγω ἔκθεση, τὰ ὁποῖα συντάχθηκαν ἀπὸ τὴν ἐπιτροπὴ ποὺ συγκροτήσαμε καὶ ἀφοῦ εἴδαμε τὴ σύμφωνη γνώμη τοῦ παρ' ἡμῖν Ν.Σ.Δ.Ε. διατυπωμένη στὸ πρακτικὸ αὐτοῦ μὲ ἀρ. 7/21.6.1978, ἀποφασίζουμε :

Κυρώνουμε τὴν ἔκθεση τῆς Ἐπιτροπῆς ἀπὸ 25.4.1978 θεωρημένη ἀπὸ τὸν Δ/ντὴν Τ.Υ.Ν. Κερκύρας, μὲ τὴν ὁποία ἀναθεωροῦνται τὰ ὅρια τοῦ συνοικισμοῦ «ΑΣΥΡΜΑΤΟΣ» περιοχῆς Δήμου Κερκυραίων, ὅπως ἀκριβῶς εἰκονίζονται στὸ τοπογραφικὸ διάγραμμα ποὺ τὴν συνοδεύει, τὰ ὁποῖα περικλείονται μὲ διακοπτομένη μαύρη γραμμὴ καὶ ὁρίζονται μὲ τοὺς ἀριθμοὺς 1,2,3,4,5,6,.........35,36,37,38,39,40, 41,1.

Ἡ ἀπόφαση αὐτὴ μαζὶ μὲ τὸ τοπογραφικὸ διάγραμμα νὰ δημοσιευθεῖ στὴν Ἐφημερίδα τῆς Κυβερνήσεως.

Κέρκυρα, 13 Ἰουλίου 1978

Ὁ Νομαρχῶν Διευθυντὴς
Α. ΑΡΓΥΡΟΠΟΥΛΟΣ

ΕΚΘΕΣΙΣ

Συνοδεύουσα τὸ ἀπὸ 25.4.1978 Διάγραμμα ἀναθεωρήσεως ὁρίων οἰκισμοῦ Ἀσυρμάτου προϋφισταμένου τοῦ ἔτους 1923 καὶ στερουμένου ἐγκεκριμένου ρυμοτομικοῦ σχεδίου Δήμου Κερκυραίων Ν. Κερκύρας.

Ἐν Κερκύρα σήμερον τὴν 25ην τοῦ μηνὸς Ἀπριλίου ἡμέρα Τρίτην τοῦ ἔτους 1978 οἱ ὑπογεγραμμένοι :

1. Γεράσιμος Ρώσσης Τοπ. Μηχ/κὸς μὲ 4ο ωβ.

2. Κων/νος Κουλούρης Ἐργοδηγὸς μὲ 8ο β.

3. Ἀλέξανδρος Περούλης Δημοτικὸς Σύμβουλος.

Ἀποτελοῦντες τὴν ὑπὸ τῆς ὑπ' ἀρ. Ε. 35400/6.12.1975 ἀποφάσεως τοῦ Ὑπουργείου Δημ. Ἔργων προβλεπομένη Ἐπιτροπήν, τῶν δύο πρώτων μελῶν ταύτης ὁρισθέντων διὰ τῆς ὑπ' ἀριθ. ΤΥ/10836/14.12.1976 ἀποφάσεως τῆς Νομαρχίας Κερκύρας καὶ κατόπιν προσκλήσεως τοῦ ἐκ τῶν ἀνωτέρω Τεχνικοῦ Ὑπαλλήλου Α' κατηγορίας Γερ. Ρώσση μεταβάντες εἰς τὸν ἐν ἐπικεφαλίδι οἰκισμὸν προέβημεν εἰς τὴν ἀναθεώρηση τῶν ὁρίων τοῦ προϋφισταμένου τοῦ ἔτους 1923 καὶ στερουμένου ἐγκεκριμένου ρυμοτομικοῦ σχεδίου οἰκισμοῦ Ἀσυρμάτου τοῦ Δήμου Κερκυραίων ὡς ἐμφαίνηται εἰς τὸ ἀπὸ 25.4.1978 τοπογραφικὸ σκαρίφημα ἤτοι ἐντὸς τῆς ὁριογραμμῆς τῆς περιβαλλούσης τὰς οἰκίας ὑπ' αὔξοντα ἀριθμὸν 1,2,3, ἕως 41 τῶν ὁποίων οἱ φερόμενοι ἰδιοκτῆται ὑπὸ τὸν αὐτὸν αὔξοντα ἀριθμὸν ἐγγράφονται ἐπὶ τοῦ παρακειμένου πίνακος «ὁριακῶν κτισμάτων οἰκισμοῦ Ἀσυρμάτου ὅπερ διάγραμμα ὑπογράφεται ὑπὸ ἁπάντων τῶν μελῶν τῆς Ἐπιτροπῆς, καὶ ἀποτελεῖ ἀναπόσπαστον τμῆμα τῆς παρούσης.


Ἐφ' ᾧ συνετάγη καὶ ὑπογράφεται ὡς ἕπεται :

Ἡ Ἐπιτροπὴ
1) ΓΕΩΡΓ. ΡΩΣΣΗΣ
2. ΚΩΝ. ΚΟΥΛΟΥΡΗΣ
3. ΑΛΕΞ. ΠΕΡΟΥΛΗΣ

ΕΘΕΩΡΗΘΗ

Ἐν Κερκύρᾳ τῇ 27 Ἀπριλίου 1978

Ὁ Διευθυντὴς ΤΥΝ Κερκύρας
Δ. ΜΑΚΚΑΣ
Τοπ. Μηχ/κὸς μὲ 4ο β.

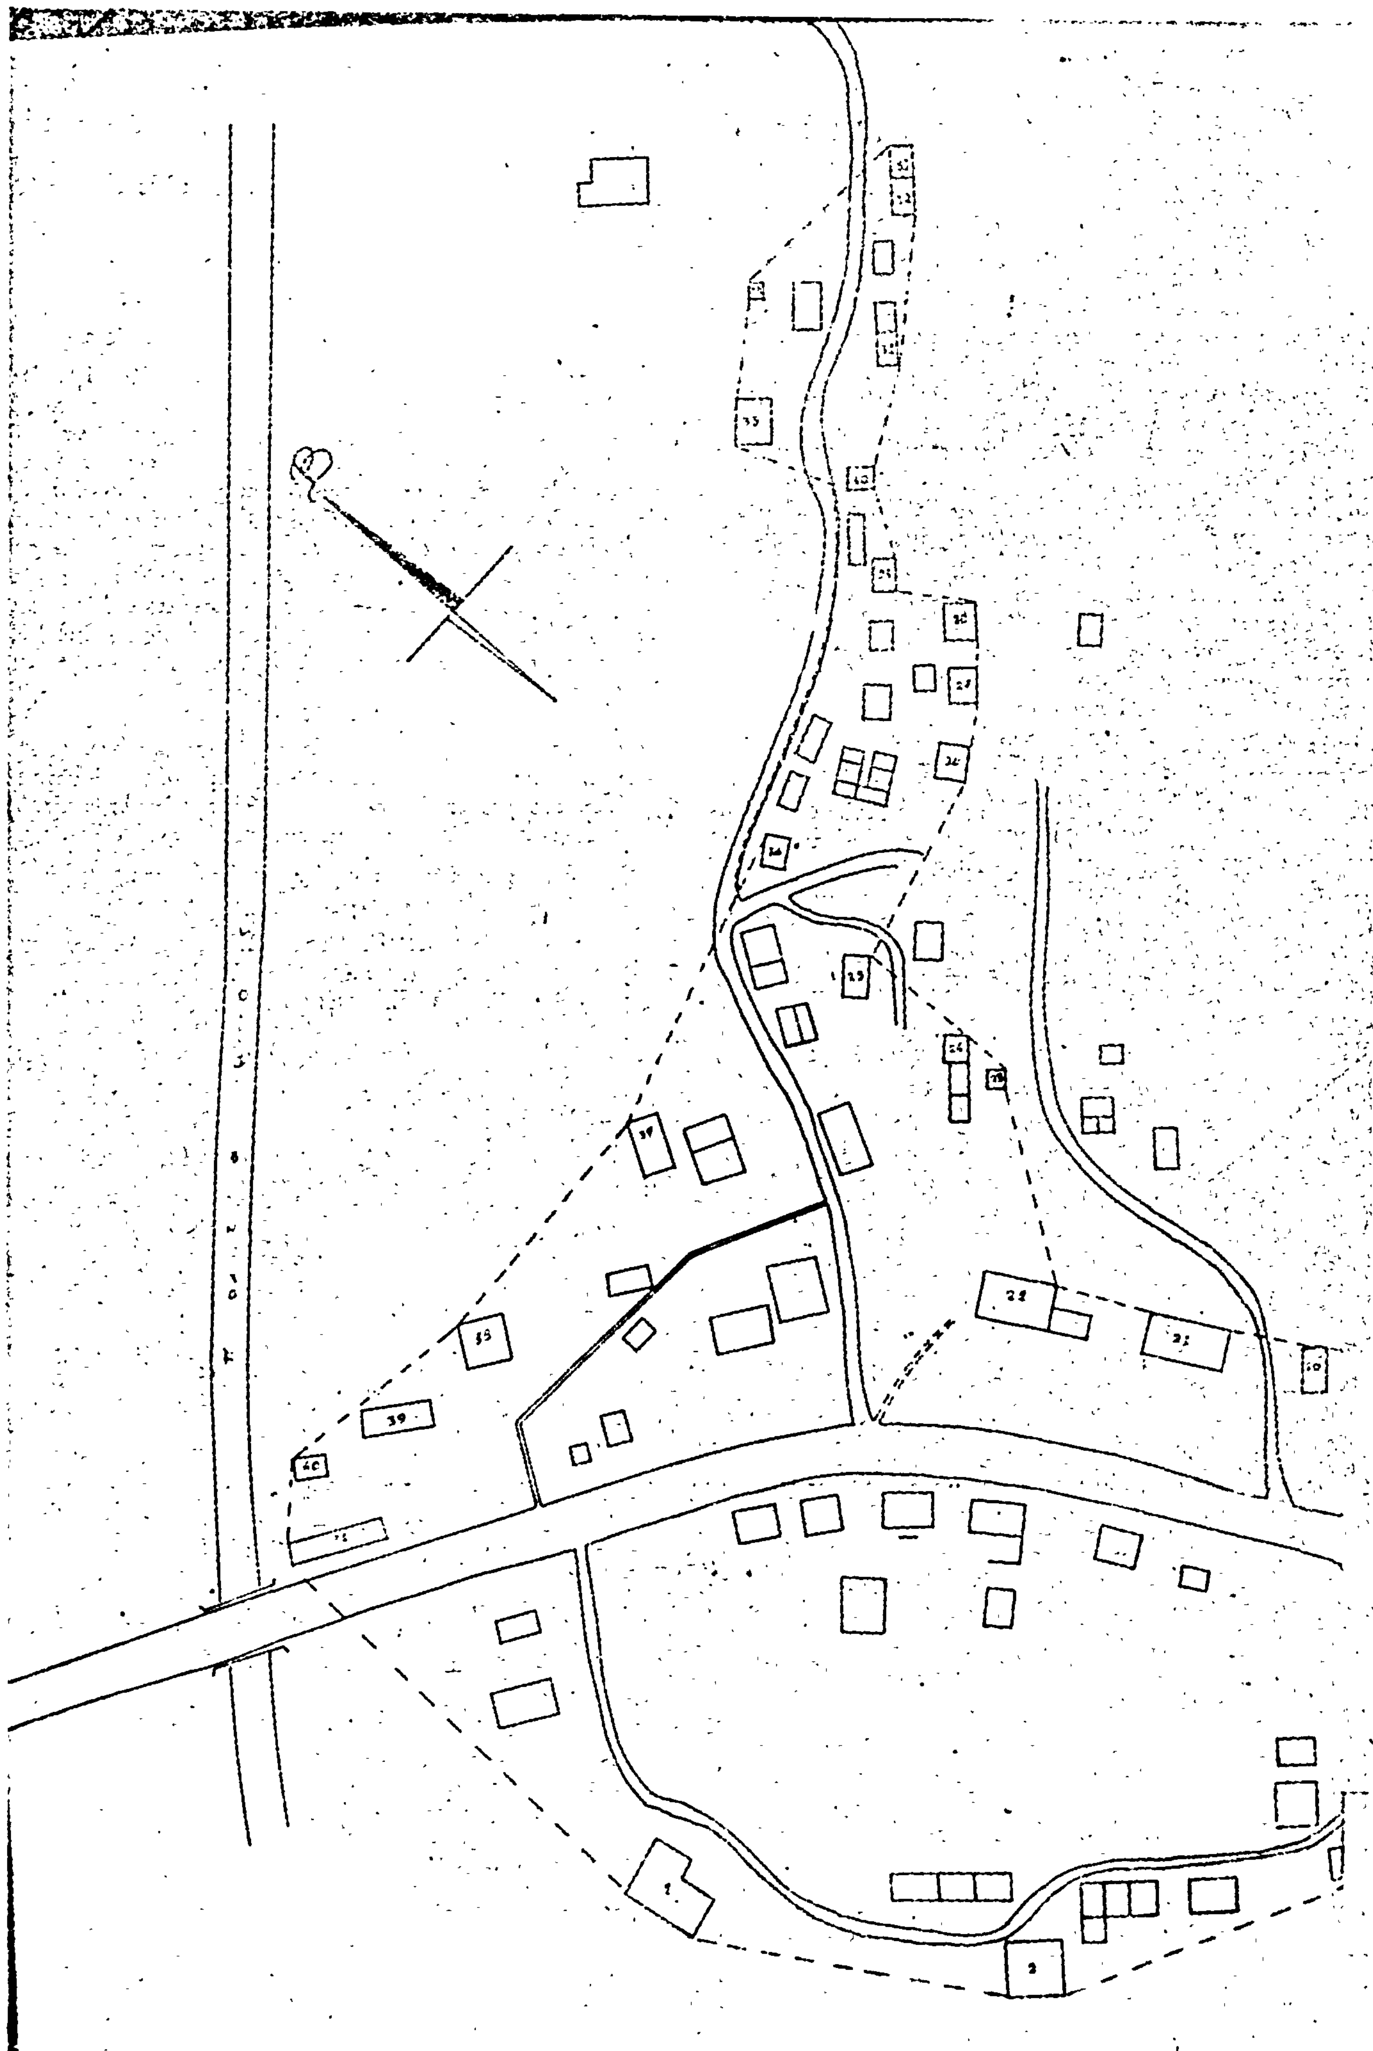

ΤΟΠΟΓΡΑΦΙΚΟΝ ΔΙΑΓΡΑΜΜΑ

ΟΙΚΙΣΜΟΣ ΑΛΥΡΜΑΤΟΥ ΠΟΤΑΜΟΥ

Υφιστάμενος προ του 1923.

Κερκυρα 25/4/1970

Η Επιτροπή


Γερ. Ρίζζης — Τοπογρ. μηχανικός με 4ον β
Κων/νος Κουλούρης — Εργοδηγος με 5ον β
Αλέξανδρος Γεραυλης — Δημοσιος Συμβούλιον

ΕΘΕΩΡΗΘΗ

Ο Δ/ντής Τεχν. Υπηρ. Ν. Κερκύρας

Τοπογ. Μηχανικός με 1ον βαθμό

1 [illegible]
2 [illegible]
3 [illegible]
4 [illegible]
5 [illegible]
6 [illegible] Γεώργιος
7 [illegible]
8 [illegible]
9 [illegible]
10 [illegible]
11 [illegible]
12 [illegible]
13 [illegible]
14
15 [illegible]
16 [illegible]
17 [illegible]
18 [illegible]
19 [illegible]
20 [illegible] Γεώργιος
21 [illegible]
22 [illegible]
23 [illegible]
24 [illegible]
25 [illegible]
26 [illegible]
27
28 [illegible]
29 [illegible]
30 [illegible]
31 [illegible]
32 [illegible] Αλέξανδρος
33
34 [illegible]
35 [illegible]
36 [illegible]
37 [illegible]
38 [illegible]
39 [illegible]
40 [illegible]
41 [illegible]

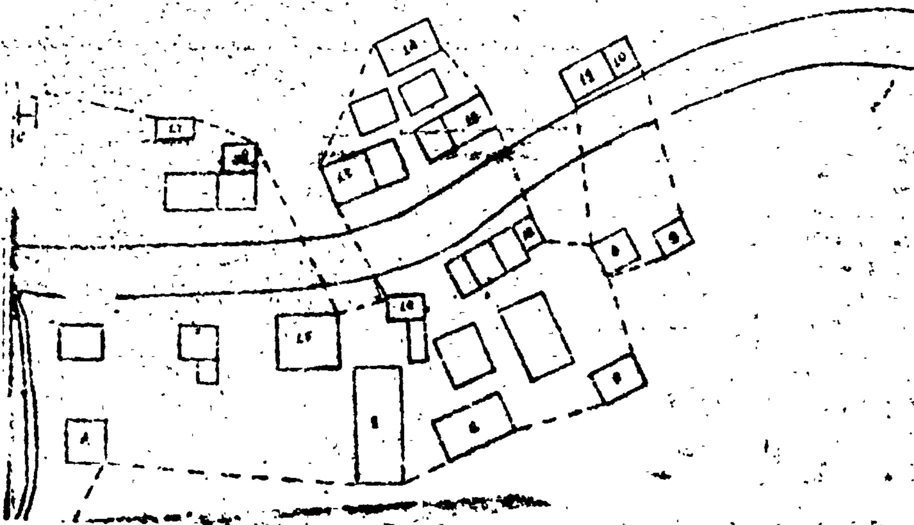

Η ΓΕΝΙΚΗ ΔΙΕΥΘΥΝΣΗ ΤΟΥ ΕΘΝΙΚΟΥ ΤΥΠΟΓΡΑΦΕΙΟΥ

ΓΝΩΣΤΟΠΟΙΕΙ ΟΤΙ:

'Η ἐτήσια συνδρομὴ τῆς 'Εφημερίδας τῆς Κυβερνήσεως, ἡ τιμὴ τῶν φύλλων της ποὺ πουλιοῦνται τμηματικὰ καὶ τὰ τέλη δημοσιεύσεων στὴν 'Εφημερίδα τῆς Κυβερνήσεως, καθορίσθηκαν ἀπὸ 1 'Ιανουαρίου 1974 ὡς ἀκολούθως:

Α' ΕΤΗΣΙΕΣ ΣΥΝΔΡΟΜΕΣ

1. Γιὰ τὸ Τεῦχος Α'	Δραχ.	600
2. » » » Β'	»	700
3. » » » Γ'	»	500
4. » » » Δ'	»	1.000
5. » » » Νομικῶν Προσώπων Δ.Δ. κτλ	»	500
6. » » » Παράρτημα	»	300
.. » » » 'Ανωνύμων 'Εταιρειῶν κτλ.	»	3.000
8. » » Δελτίο 'Εμπορικῆς καὶ Βιομηχανικῆς 'Ιδιοκτησίας	»	200
9. Γιὰ ὅλα τὰ τεύχη καὶ τὸ Δ.Ε.Β.Ι.	»	6.000

Οἱ Δῆμοι καὶ οἱ Κοινότητες τοῦ Κράτους καταβάλλουν τὸ 1/2 τῶν ἀνωτέρω συνδρομῶν.

'Υπὲρ τοῦ Ταμείου 'Αλληλοβοηθείας Προσωπικοῦ τοῦ 'Εθνικοῦ Τυπογραφείου (ΤΑΠΕΤ) ἀναλογοῦν τὰ ἑξῆς ποσά:

1. Γιὰ τὸ Τεῦχος Α'	Δραχ.	30
2. » » » Β'	»	35
3. » » » Γ'	»	25
4. » » » Δ'	»	50
5. » » » Νομικῶν Προσώπων Δημοσίου Δικαίου κτλ	»	25
6. » » » Παράρτημα	»	15
7. » » » 'Ανωνύμων 'Εταιρειῶν κτλ.	»	150
8. » » Δελτίο 'Εμπ. καὶ Βιομ. 'Ιδιοκτησίας	»	10
9. Γιὰ ὅλα τὰ τεύχη	»	300

Β'. ΤΙΜΗ ΦΥΛΛΩΝ

Η τιμὴ πωλήσεως κάθε φύλλου, μέχρις 8 σελ., εἶναι 3 δρχ., ἀπὸ 9 ὡς 40 σελ. 8 δρχ., ἀπὸ 41 ὡς 80 σελ. 15 δρχ., ἀπὸ 81 σελ. και ανω ἡ τιμὴ πωλήσεως κάθε φύλλου προσαυξάνεται κατὰ 15 δρχ. ἀνὰ 80 σελίδες.

Γ'. ΤΕΛΗ ΔΗΜΟΣΙΕΥΣΕΩΝ

Ι. Στὸ Τεῦχος 'Ανωνύμων 'Εταιρειῶν καὶ 'Εταιρειῶν Περιωρισμένης Εὐθύνης:

Α. Δημοσιεύματα 'Ανωνύμων 'Εταιρειῶν:

1. Τῶν δικαστικῶν πράξεων	Δραχ.	400
2. Τῶν καταστατικῶν 'Ανωνύμων 'Εταιρειῶν	»	10.000
3. Τῶν τροποποιήσεων τῶν καταστατικῶν τῶν 'Ανωνύμων 'Εταιρειῶν	»	2.000
4. Τῶν ἀνακοινώσεων καὶ προσκλήσεων σὲ γενικὲς συνελεύσεις, τῶν κατὰ τὸ ἄρθρο 32 τοῦ Ν. 3221/24 γνωστοποιήσεων, τῶν ἀνακοινώσεων, ποὺ προβλέπονται ἀπὸ τὸ ἄρθρο 59 παρ. 3 τοῦ Ν.Δ. 400/70 «περὶ 'Αλλοδαπῶν Ασφαλιστικῶν 'Εταιρειῶν» καὶ τῶν ἀποφάσεων τοῦ Διοικητικοῦ Συμβουλίου τοῦ ΕΛΤΑ, ποὺ ἀναφέρονται σὲ προσωρινὲς διατάξεις	»	1.000
5. Τῶν ἀνακοινώσεων τῶν ὑπὸ διάλυση 'Ανωνύμων 'Εταιρειῶν, κατὰ τὸ Β.Δ. 20/5/1939	»	200
6. Τῶν ἰσολογισμῶν τῶν 'Ανωνύμων 'Εταιρειῶν	»	4.000
7. Τῶν συνοπτικῶν μηνιαίων καταστάσεων τῶν Τραπεζικῶν 'Εταιρειῶν	»	1.000
8. Τῶν ἀποφάσεων «περὶ ἐγκρίσεως τιμολογίων τῶν 'Ασφαλιστικῶν 'Εταιρειῶν»	»	600
9. Τῶν ὑπουργικῶν ἀποφάσεων «περὶ παροχῆς ἀδείας ἐπεκτάσεως τῶν ἐργασιῶν 'Ασφαλιστικῶν 'Εταιρειῶν», τῶν ἐκθέσεων περιουσιακῶν στοιχείων 'Ανωνύμων 'Εταιρειῶν γενικά, καὶ τῶν ἀποφάσεων τοῦ Δ.Σ. τοῦ ΕΛΤΑ, μὲ τὶς ὁποῖες ἐγκρίνονται καὶ δημοσιεύονται οἱ κανονισμοὶ αὐτοῦ	»	4.000
10. Τῶν ἀποφάσεων «περὶ παροχῆς πληρεξουσιότητος πρὸς ἀντιπροσώπευσιν ἐν 'Ελλάδι ἀλλοδαπῶν 'Εταιρειῶν» καὶ τῶν ἀποφάσεων «περὶ μεταβιβάσεως τοῦ χαρτοφυλακίου 'Ασφαλιστικῶν 'Εταιρειῶν κατὰ τὸ ἄρθρον 59 παρ. 1 τοῦ Ν.Δ. 400/70»	»	2.000
11. Τῶν ἀποφάσεων «περὶ συγχωνεύσεως 'Ανωνύμων 'Εταιρειῶν»	»	10.000
12. Τῶν ἀποφάσεων τῆς 'Επιτροπῆς τοῦ Χρηματιστηρίου «περὶ εἰσαγωγῆς χρεωγράφων εἰς τὸ Χρηματιστήριον πρὸς διαπραγμάτευσιν, συμφώνως πρὸς τὰς διατάξεις τοῦ ἄρθρου 2 παρ. 3 Α.Ν. 148/67»	Δραχ.	[illegible]
13. Τῶν ἀποφάσεων τῆς 'Επιτροπῆς κεφαλαιαγορᾶς «περὶ διαγραφῆς χρεωγράφων ἐκ τοῦ Χρηματιστηρίου, συμφώνως πρὸς τὰς διατάξεις τοῦ ἄρθρου 2 παρ. 4 Α.Ν. 148/1967»		[illegible]

Β'. Δημοσιεύματα 'Εταιρειῶν Περιωρισμένης Εὐθύνης:

1. Τῶν καταστατικῶν	»	[illegible]
2. Τῶν τροποποιήσεων τῶν καταστατικῶν	»	400
3. Τῶν ἀνακοινώσεων καὶ προσκλήσεων	»	200
4. Τῶν ἰσολογισμῶν	»	1.300
5. Τῶν ἐκθέσεων ἐκτιμήσεως περιουσιακῶν στοιχείων	»	[illegible]

Γ'. Δημοσιεύματα 'Αλληλασφαλιστικῶν Συνεταιρισμῶν - 'Αλληλασφαλιστικῶν Ταμείων καὶ Φιλανθρωπικῶν Σωματείων:

1. Τῶν ὑπουργικῶν ἀποφάσεων «περὶ χορηγήσεως ἀδείας λειτουργίας 'Αλληλασφαλιστικῶν Συνεταιρισμῶν - 'Αλληλασφαλιστικῶν Ταμείων»	»	[illegible]
2. Τῶν 'Ισολογισμῶν τῶν ἀνωτέρω Συνεταιρισμῶν, Ταμείων καὶ Σωματείων	»	[illegible]

ΙΙ. Στὸ Τέταρτο τεῦχος, τῶν δικαστικῶν πράξεων, προσκλήσεων καὶ λοιπῶν δημοσιεύσεων.	»	400

Τὸ ποσοστὸ ἐπὶ τῶν τελῶν δημοσιεύσεων στὸ Τεῦχος 'Ανωνύμων 'Εταιρειῶν καὶ 'Εταιρειῶν Περιωρισμένης Εὐθύνης, ποὺ πρέπει νὰ καταβάλλεται ὑπὲρ τοῦ Ταμείου 'Αλληλοβοηθείας Προσωπικοῦ 'Εθνικοῦ Τυπογραφείου (ΤΑΠΕΤ), ὁρίσθηκε γενικὰ σὲ 5ο/ο.

Δ'. ΚΑΤΑΒΟΛΗ ΣΥΝΔΡΟΜΩΝ - ΤΕΛΩΝ ΔΗΜΟΣΙΕΥΣΕΩΝ ΚΑΙ ΠΟΣΟΣΤΩΝ Τ.Α.Π.Ε.Τ.

1. Οἱ συνδρομὲς τοῦ ἐσωτερικοῦ καὶ τὰ τέλη δημοσιεύσεων προκαταβάλλονται στὰ Δημόσια Ταμεῖα ἔναντι ἀποδεικτικοῦ εἰσπράξεως, τὸ ὁποῖο φροντίζει ὁ ἐνδιαφερόμενος νὰ τὸ στείλει στὴν 'Υπηρεσία τοῦ 'Εθνικοῦ Τυπογραφείου.

2. Οἱ συνδρομὲς τοῦ ἐξωτερικοῦ εἶναι δυνατὸ νὰ στέλνονται καὶ σὲ ἀνάλογο συνάλλαγμα μὲ ἐπιταγὴ ἐπ' ὀνόματι τοῦ Διευθυντῆ τῶν Διοικητικῶν κα. Οἰκονομικῶν 'Υποθέσεων τοῦ 'Εθνικοῦ Τυπογραφείου.

3. Τὸ ὑπὲρ τοῦ ΤΑΠΕΤ ποσοστὸ ἐπὶ τῶν ἀνωτέρω συνδρομῶν καὶ τελῶν δημοσιεύσεων καταβάλλεται ὡς ἑξῆς:

α) στην Ἀθήνα: στὸ Ταμεῖο τοῦ ΤΑΠΕΤ (Κατάστημα 'Εθνικοῦ Τυπογραφείου),

β) στις ὑπόλοιπες πόλεις τοῦ Κράτους: στὰ Δημόσια Ταμεῖα καὶ ἀποδίδεται στὸ ΤΑΠΕΤ σύμφωνα μὲ τὶς 192378/3639/1947(ΡΟΝΕΟ 285) και [illegible].7.63 (ΡΟΝΕΟ 139) ἐγκυκλίους διαταγὲς τοῦ Γ.Λ.Κ.,

γ) στις περιπτώσεις συνδρομῶν ἐξωτερικοῦ: ὅταν ἡ ἀποστολή τους γίνεται μὲ ἐπιταγές μαζὶ μ' αὐτὲς στέλνεται καὶ τὸ ὑπὲρ τοῦ ΤΑΠΕΤ ποσοστό.

'Ο Γενικὸς Διευθυντὴς
ΒΑΣΙΛΕΙΟΣ ΣΙ. ΝΙΚΑΣ

ΑΠΟ ΤΟ ΕΘΝΙΚΟ ΤΥΠΟΓΡΑΦΕΙΟ